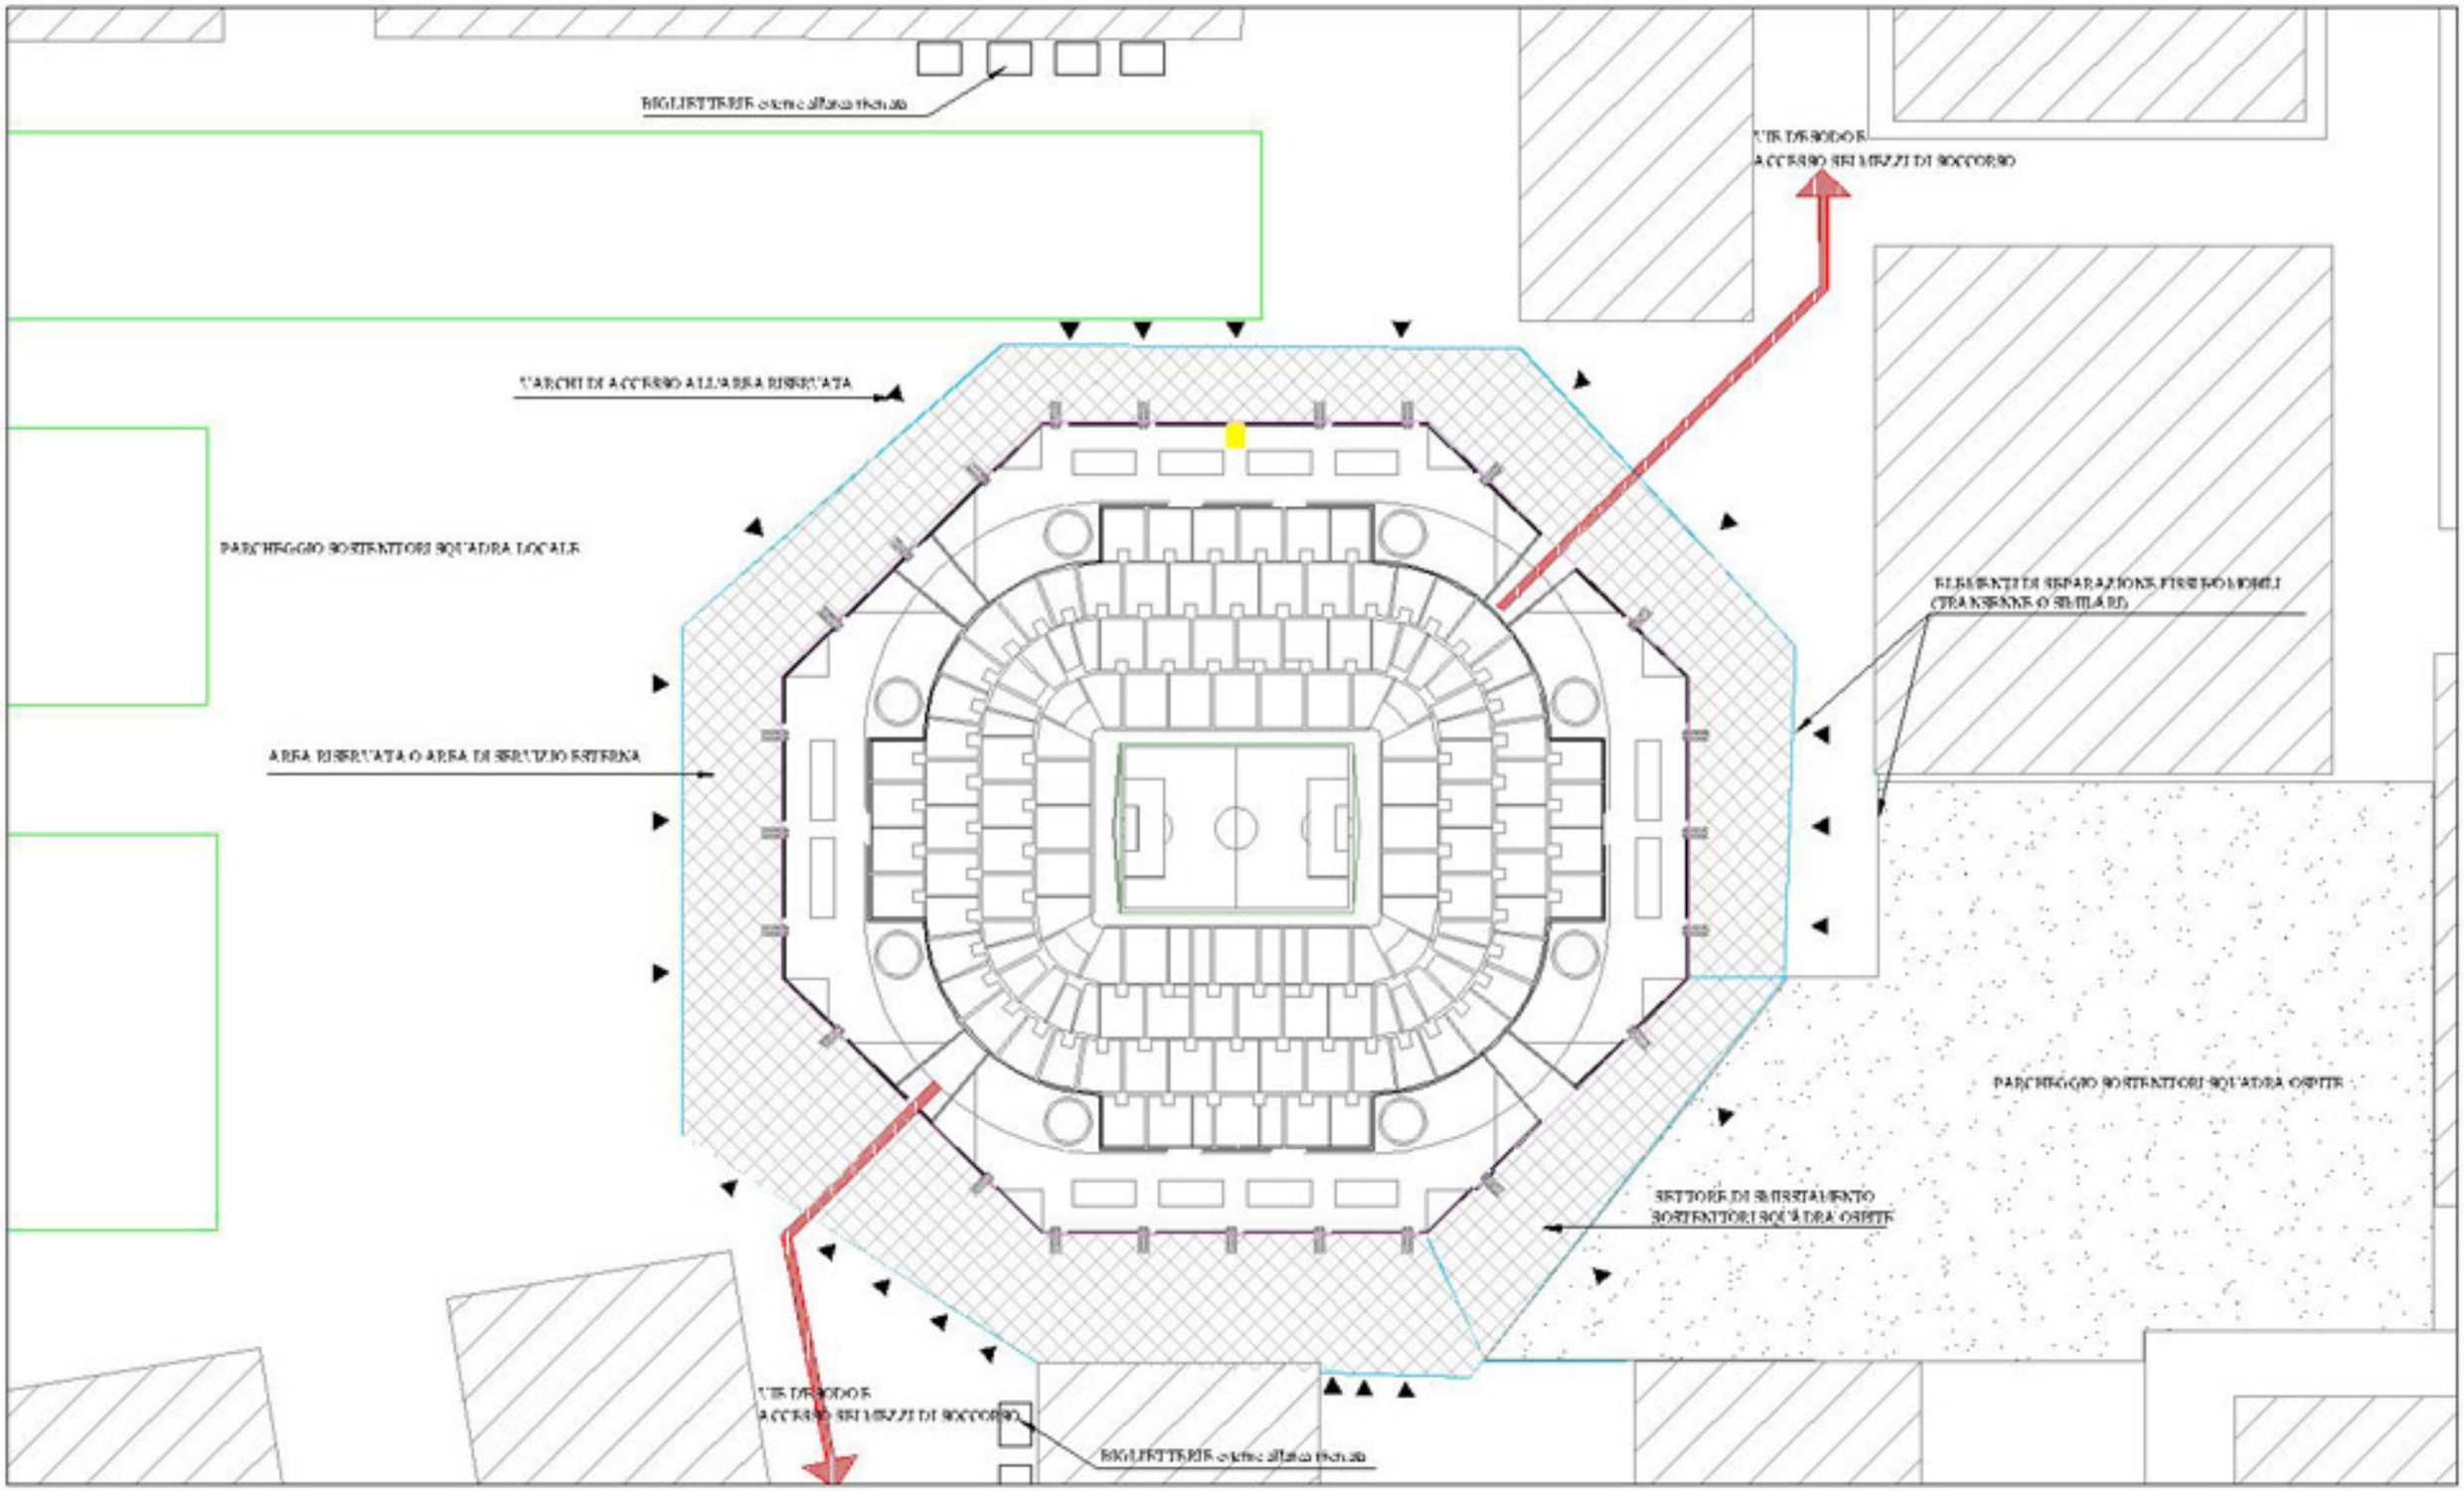

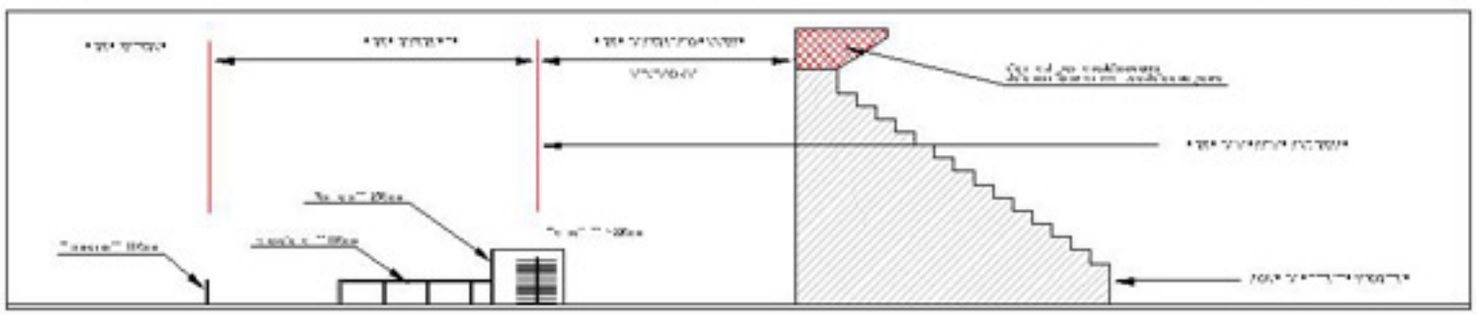

ALLEGATO ALLA SCHEDA "A"