

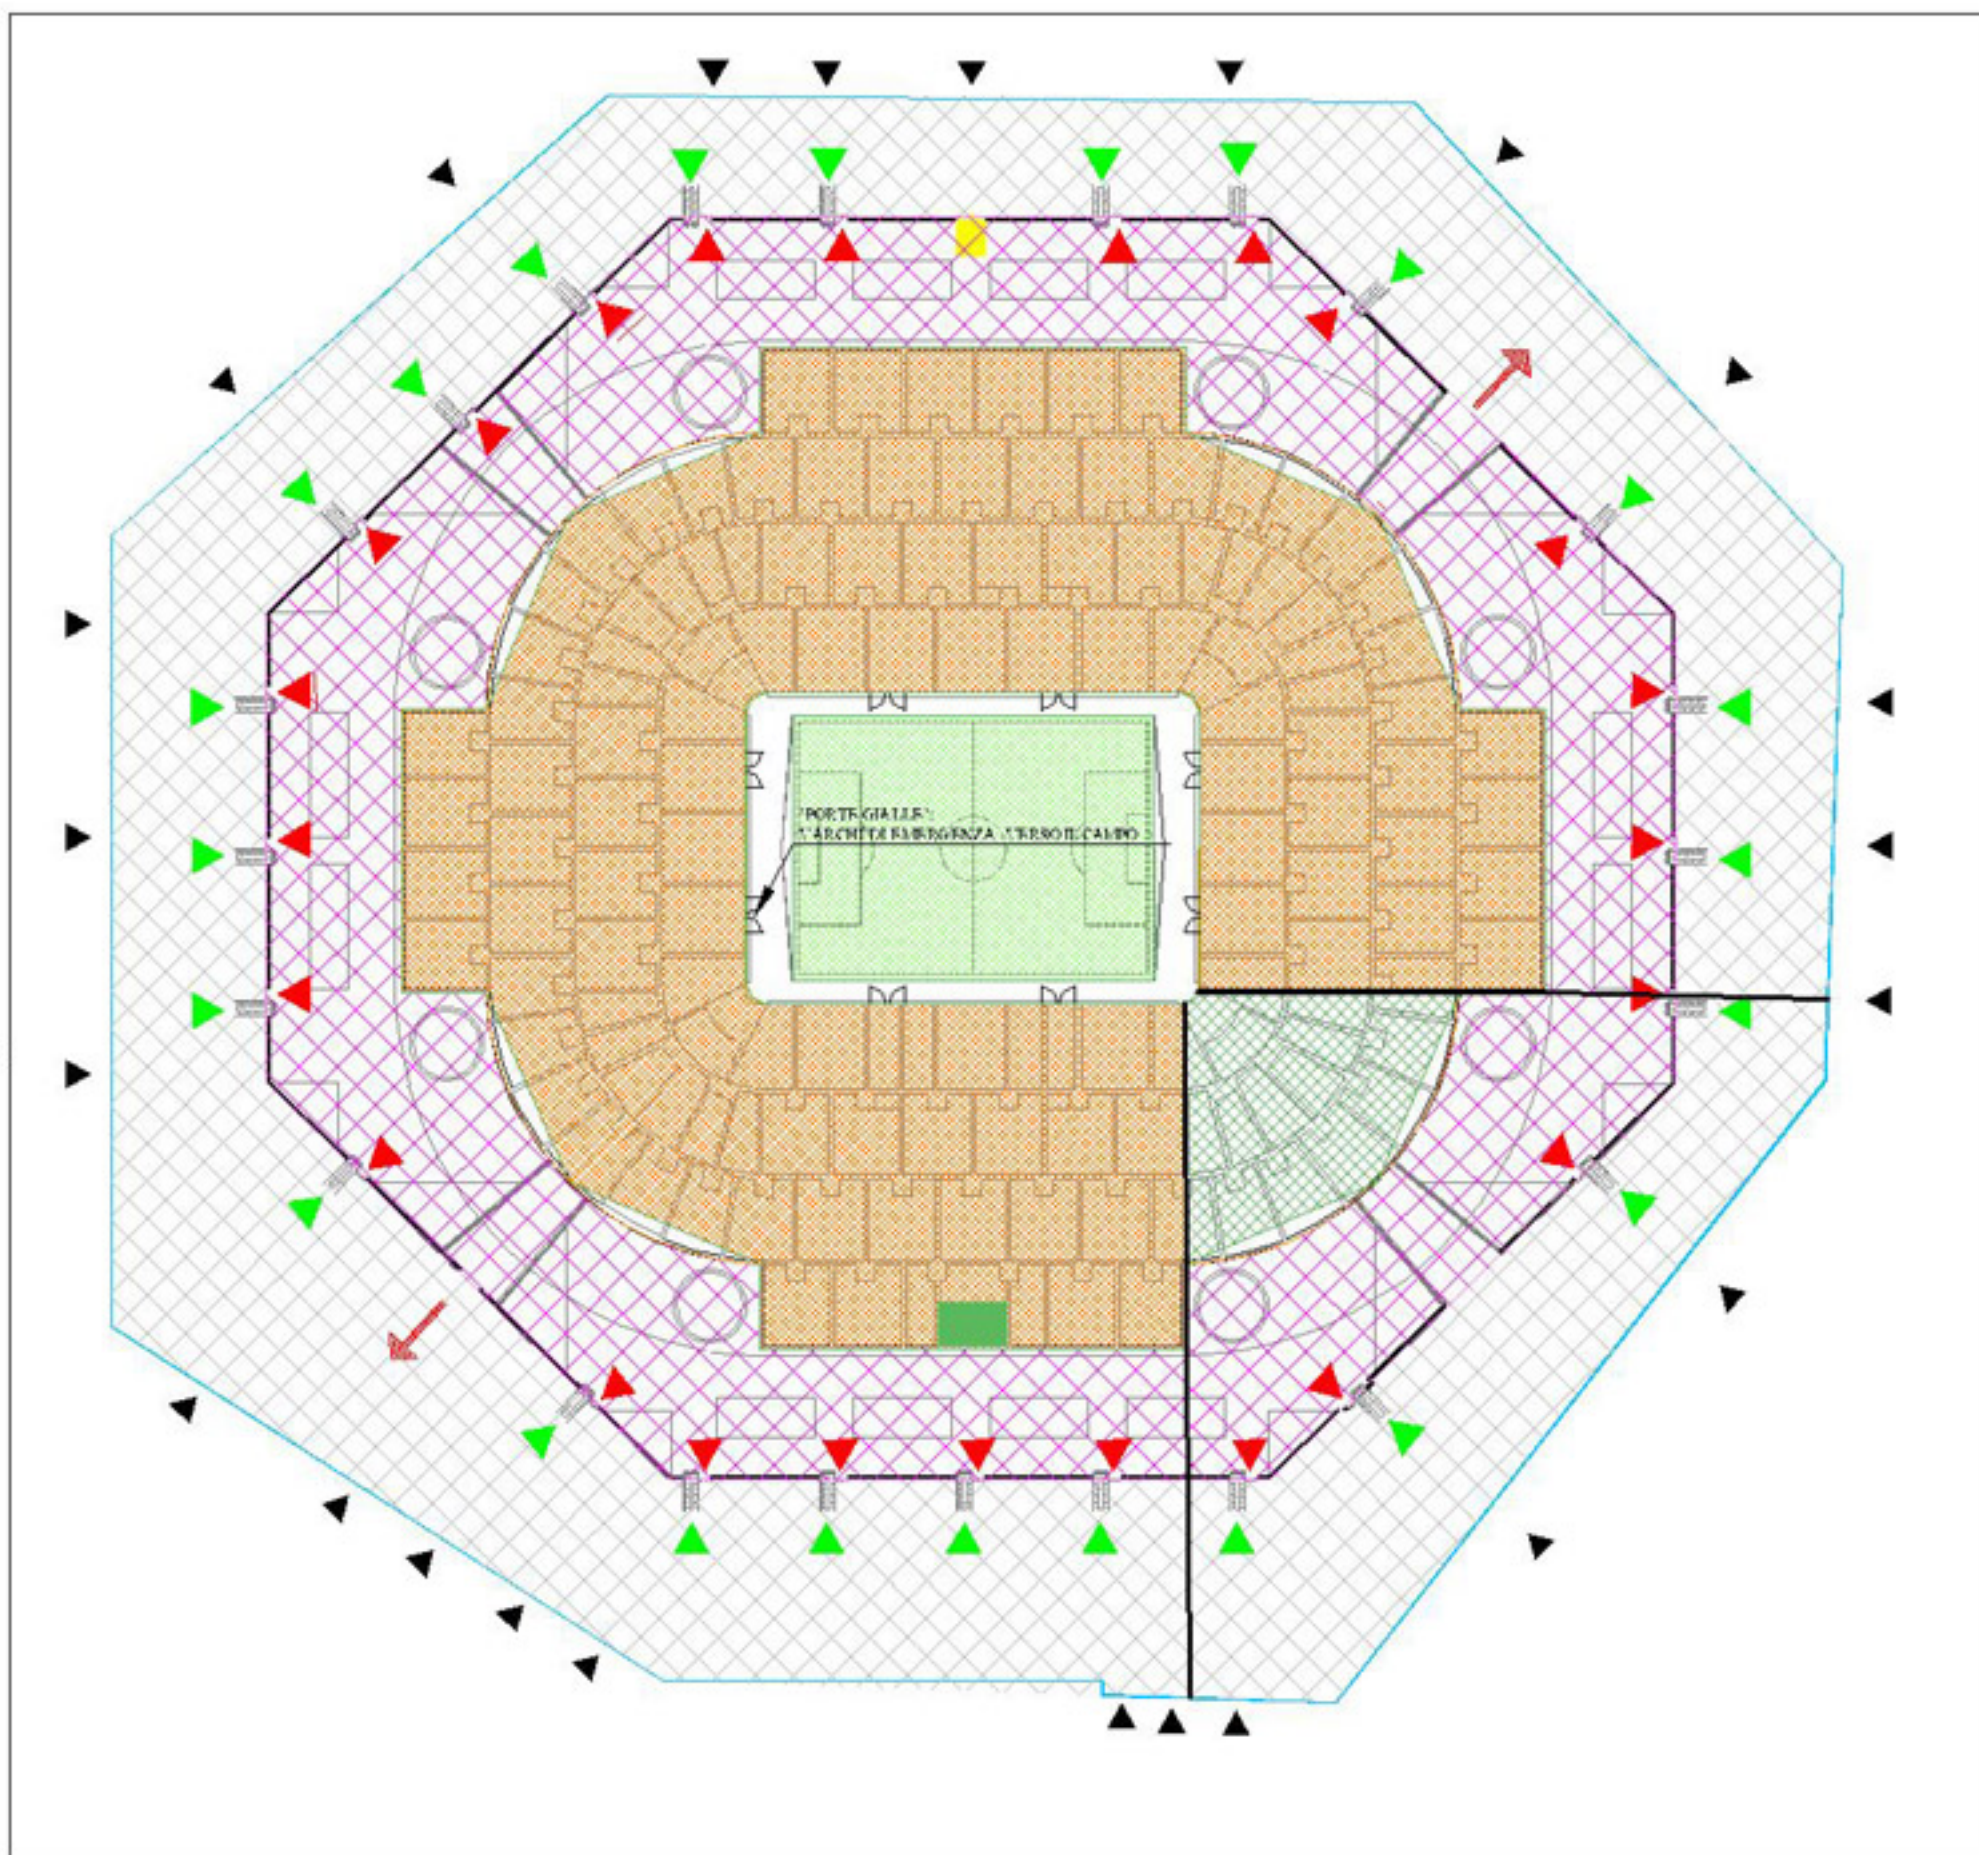


-  VARCO DI ACCESSO ALL'AREA DI MASSIMA SICUREZZA CON PRESELETTORI E TORNELLI A TUTTA ALTEZZA (2° CONTROLLO DEL TITOLO DI ACCESSO)
-  USCITE DIFFERENZIATE DAGLI INGRESSI
-  VARCO DI ACCESSO MOTULESI INTERBLOCCATO
-  USCITA DI EMERGENZA MEZZI DI SOCCORSO
-  ZONA DI ATTIVITA' SPORTIVA
-  ZONA SPETTATORI
-  ZONA SPETTATORI SQUADRA OSPITE
-  AREA DI SERVIZIO ANNESSA
-  CENTRO DI GESTIONE DELLA SICUREZZA E DELLE EMERGENZE

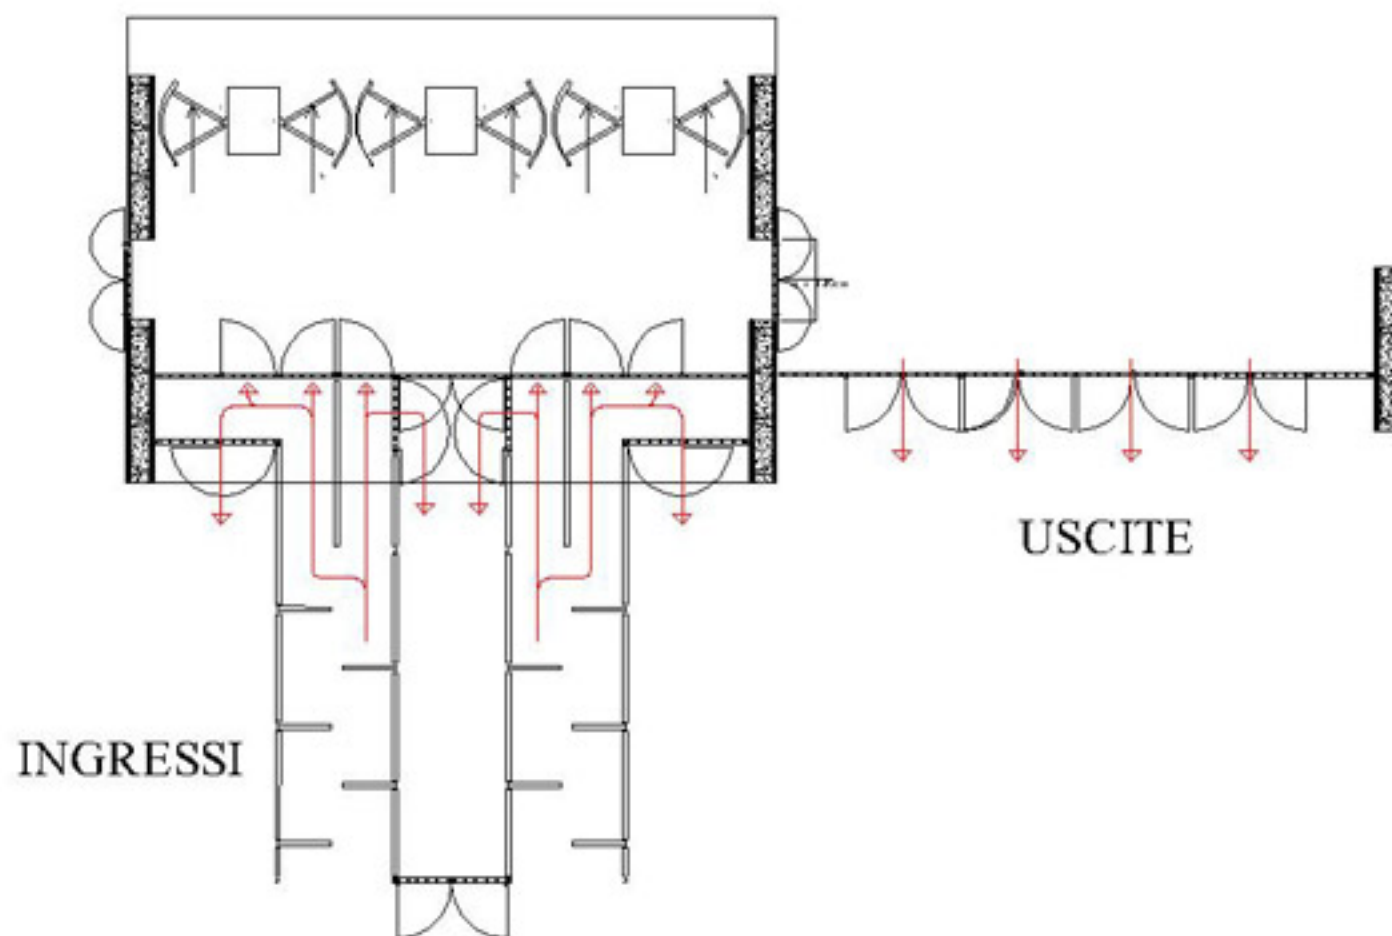

PRESELETTORI

ALTEZZA 110cm

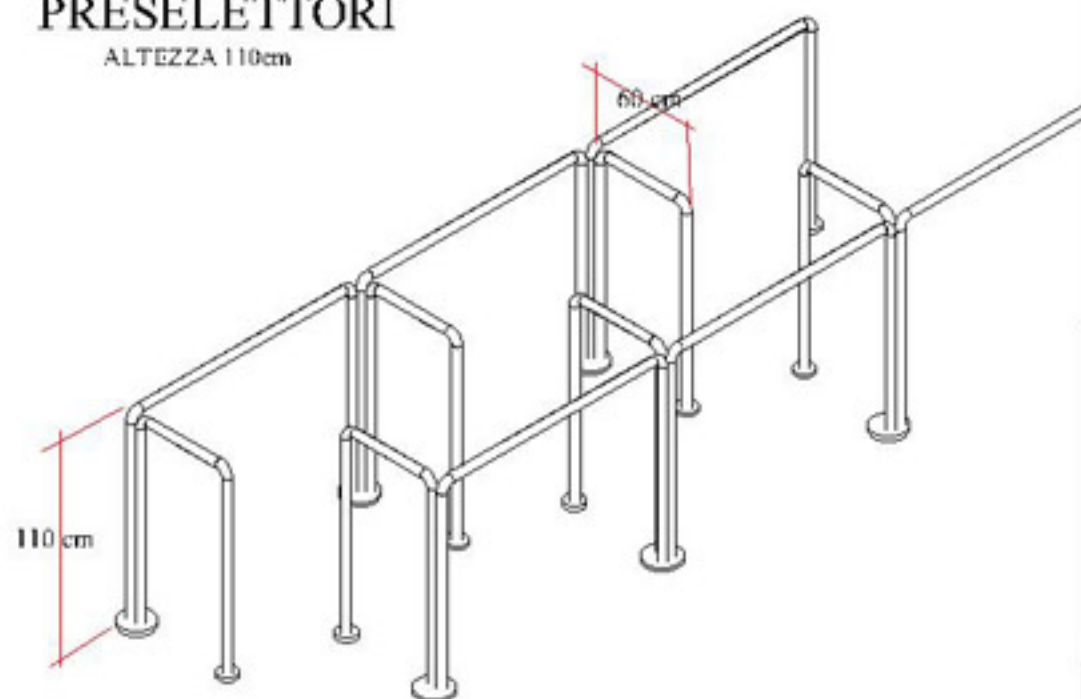

IPOTESI FUNZIONALE PER INGRESSI SPECIALI motulesi, operatori, ecc.

SOLUZ. "B"
con porte manuali



SOLUZ. "A"
con porte motorizzate

